


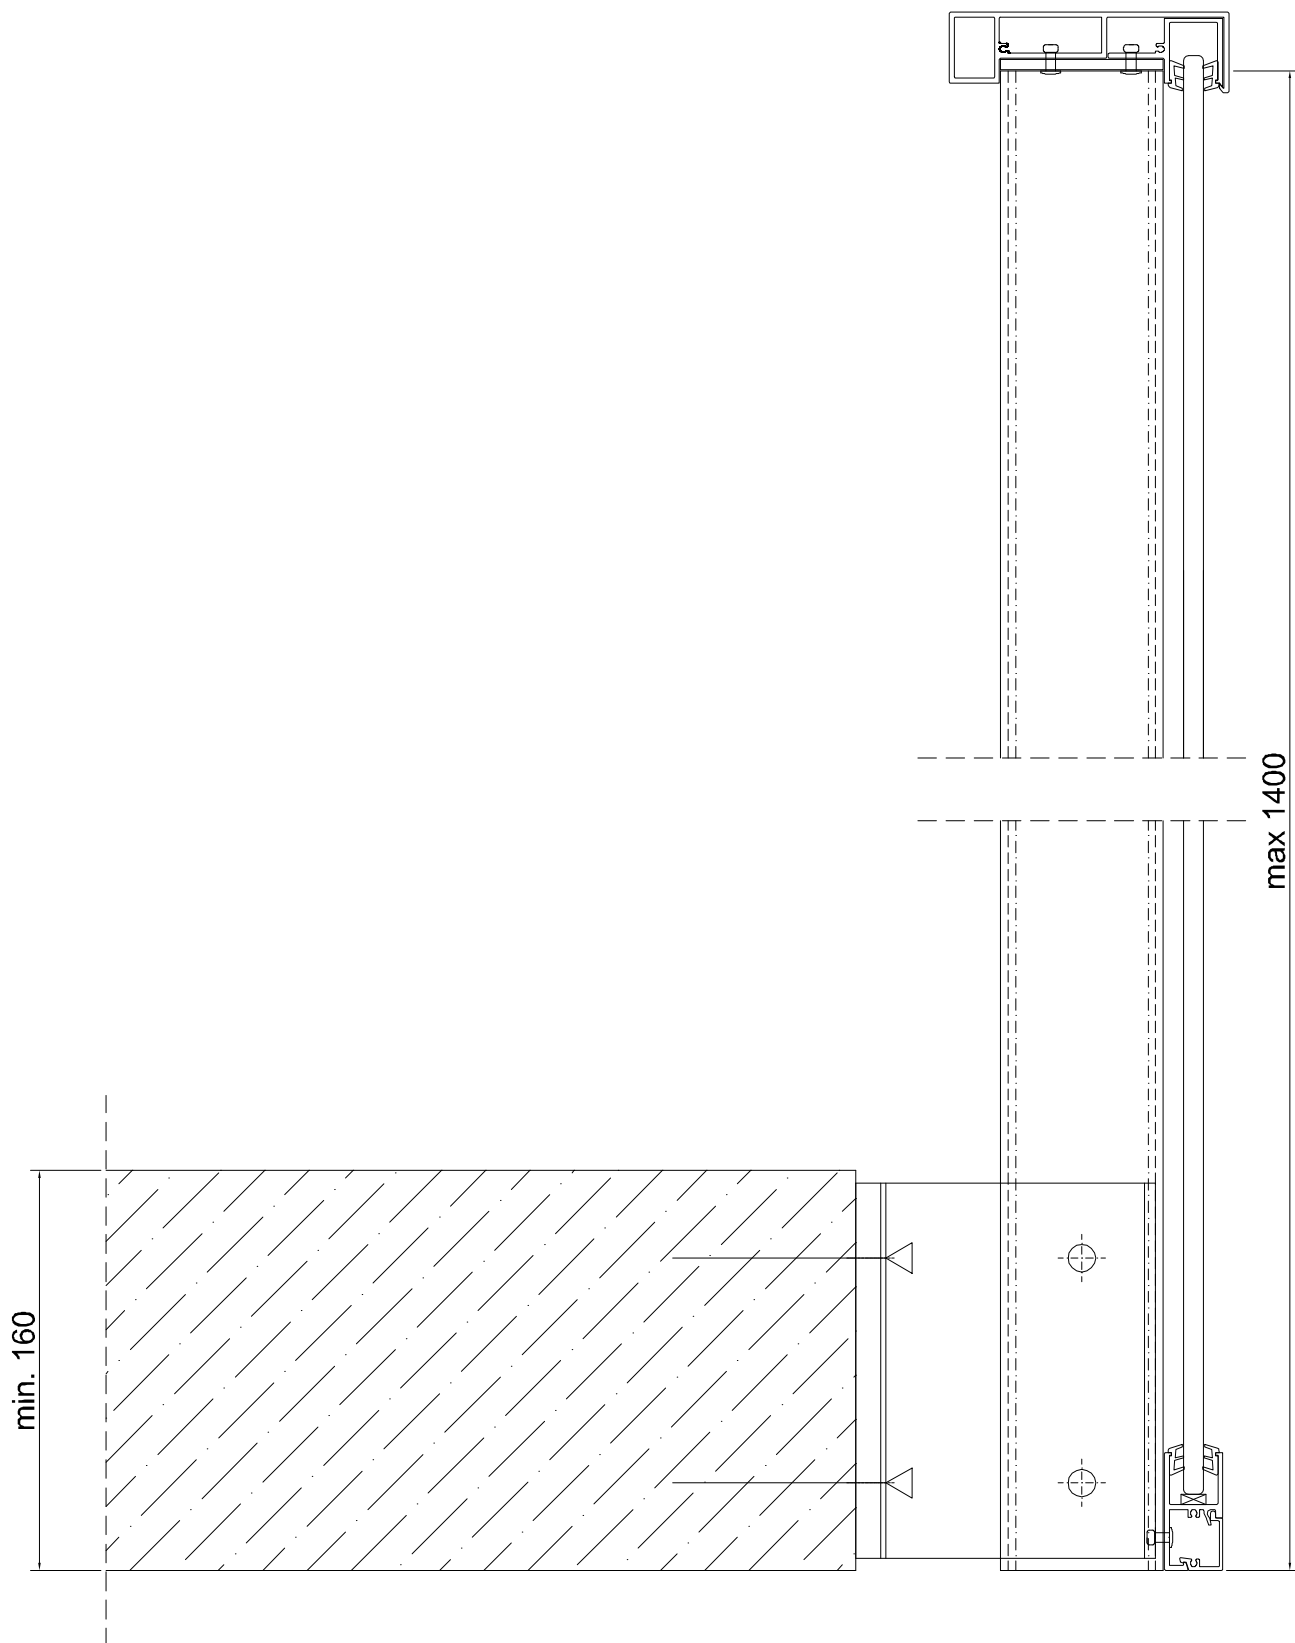

<i>Projekt</i> BSP Bracket System Sp. z o.o. ul. Prochowa 35/31 04-388 Warszawa Polska		Format:
---	--	---